




SITUATIONSPLAN
SKALA 1:500

situationsplan visar byggnadens placering på tomten.....

...byggnaders mått och avstånd till tomtgränser

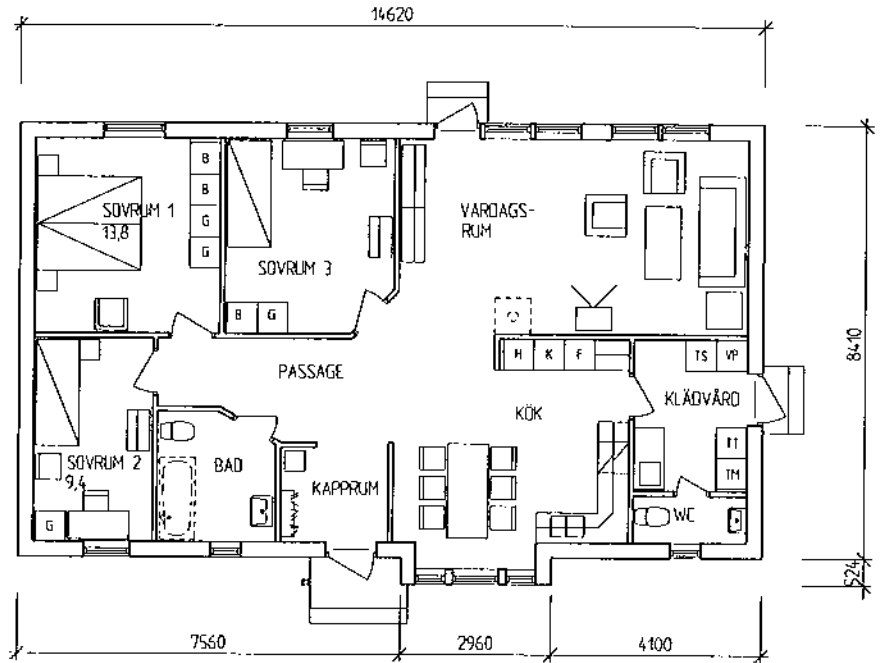

PLAN

BRUTTOAREA (BTA) 124,5 m²


plan inom byggnadens huvudmått

byggnadens huvudmått utvändigt


ritningshuvud bör innehålla uppgifter enligt nedan:

fastighetsbeteckning
vad avser byggnationen
fastighetsägare
vad visar ritningen
ritningens skala
datum
ritningsnummer


SPÅNGBODA 5:21, SPÅNGBODA KOMMUN
NYBYGGNAD AV ENFAMILJSHUS
STINA o. LARS PETERSSON
PLAN OCH SITUATIONSPLAN
Skala 1:100
2003.03.25
Rit.nr: A1N

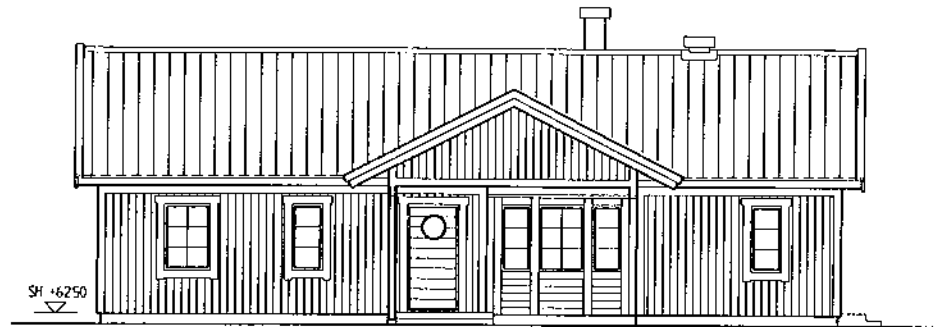


FASAD MOT NORDÖST

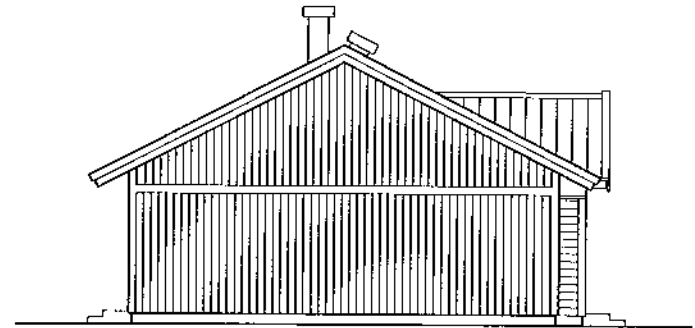


FASAD MOT SYÖST

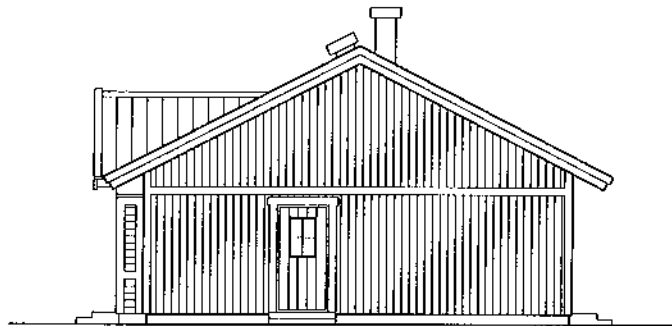

FASAD MOT NORDVÄST

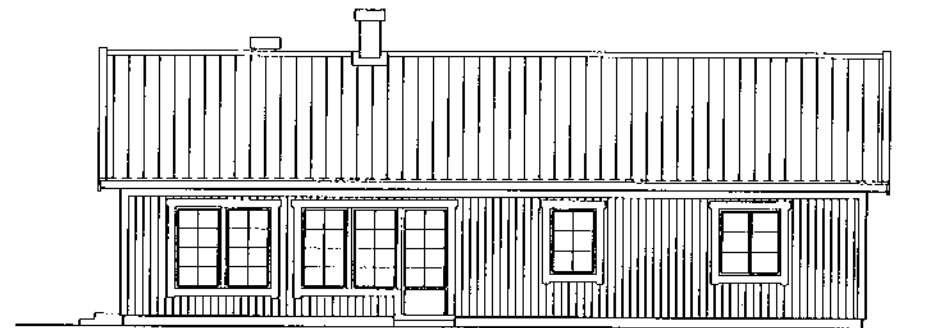

FASAD MOT SYDVÄST

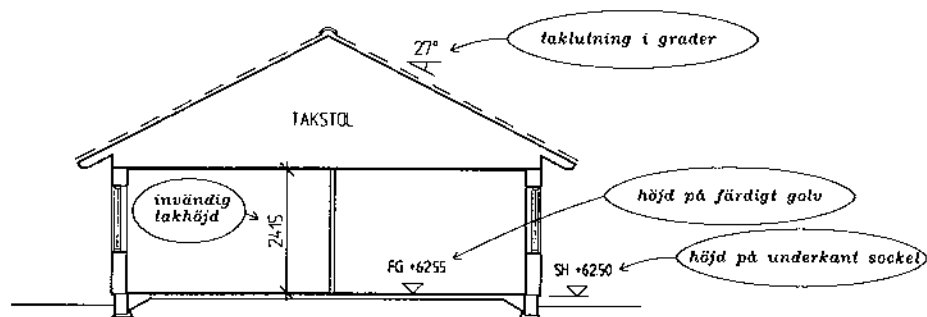

SEKTION

fasader visar byggnadens sidor

sektion visar snitt genom byggnad

SPÅNGBODA 5:21, SPÅNGBODA KOMMUN
 NYBYGGNAD AV ENFAMILJSHUS
 STINA o. LARS PETERSSON
 FASADER o. SEKTION
 Skala 1:100
 2003.03.25 Ritr.nr: A2N