

Ansl.pkt VA

S225, V110

Dagvattendamm
Botten +57.0
Vy +57.6
Vstvolym 2000m³

Daggratten
L=7.7

VA-str 1

Gata 5.5m

Gata 5.5m

Gata 5.5m

Gata 1

VA-str 2

Gata 2


Gata 3

Pumpstation
Askop

Ref. E1

Gata 5.5m

VA-ledningar alt 2

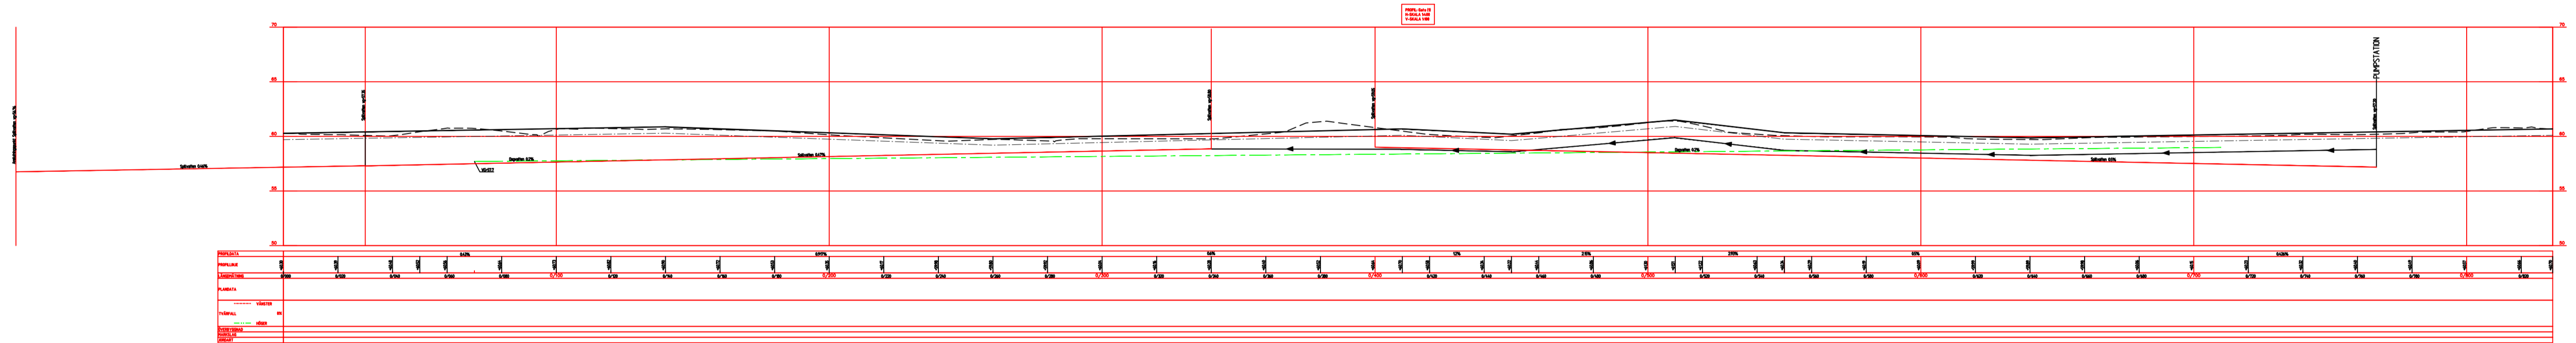

- VA-str 1 Sjvfallledning Sjvfallen 80m Ledningsdjup 15-32m
Dagvattenledning 400m i svackdjup 760m
Vattenledning 50m
Tryckledning Sjvfallen 430m
Serviser 6st
- VA-str 2 Sjvfallledning Sjvfallen 430m
Dagvattenledning 420m
Vattenledning 430m
Serviser 15st
- Gata 1 5.5m Gata och 2.5m GC-bana 832m
- Gata 2 5.5m Gata och 1.5m Gångbana 400m
- Gata 3 5.0m Gata 500m