

15:5


GRÄ

15:1

Förklaringar

- Ksb1 Kantsten spikad betong Typ D, spikas på AG
- Ksb2 Kantsten betong typ busskantstöd, Höjd 17cm
- Ksg1 Kantsten i granit fasad RF2, synlig höjd 6cm
- A1 Asfalterta köryta bussar, se normalektion
- A2 Asfalterta parkering, gång- och cykelyta, se normalektion
- G Gräsytta
- VB Växtbädd planteringsyta, se normalektion
- VBT Växtbädd trädgröp, se normalektion
- BM Fuktskydd barkmull
- PL1 Plattytta betong, 35x35x6cm, taktil platta, Vit
- PL2 Plattytta betong, 35x35x6cm, stopplatta, Vit
- PL3 Plattytta betong, 35x35x6cm, ledstråksplatta, typ sinusplattan, Grå
- Smekab citylife, typ Skyddsräcke
- Kantsten i betong eller granit
- Asfaltkant med stödremsa 25cm
- Planteringsyta
- Föreslagen belysningsstolpe
- Föreslaget träd
- Arbetsområde

Koordinatsystem: SWEREF99 13 30
 Höjdsystem: RH2000

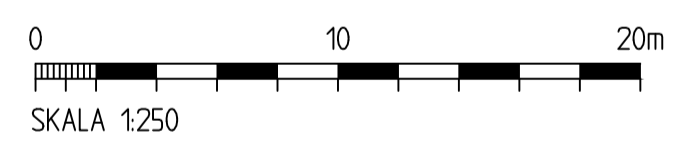

- ▷ RELATIONSRTNING
- ▶ ARBETSRTNING
- ▷ FÖRFRÅGNINGSUNDERLAG
- ▷ BYGGLOVSHANDLING
- ▷ FÖRHANDSKOPIA

REG	ANT	REGISTRERINGEN AVSER	SIGN	DATUM

VMK
 VARA
 MARKKONSULT AB

BADHUSEGATAN 4
 BOX 161
 534 23 VARA
 TEL. 0512-12380

RTAD/KONSTRUERAD AV MS / AP	HANDLAGGES AV Magnus Stenissou
GRANSKAD/GODKÄND AV	DATUM
	2023-02-10

Grästorp's Kommun
 Centralskolan, Skolskjutsparkering

Ytskiktplan	1500 A3 SKALA 1:250 A1
ARBETSNUMMER	RITINGSNUMMER
	1950-02

