



UNDERSIDA

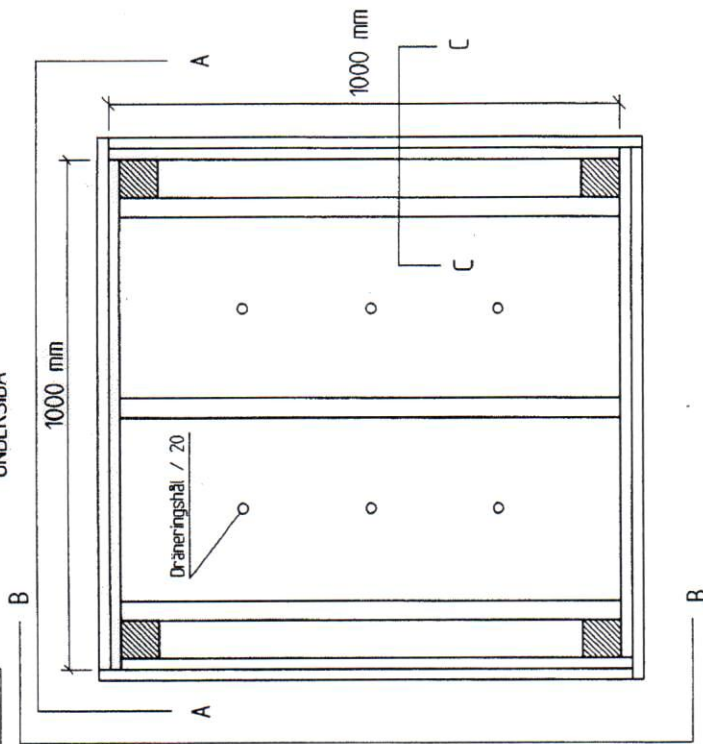


SEKT. B - B

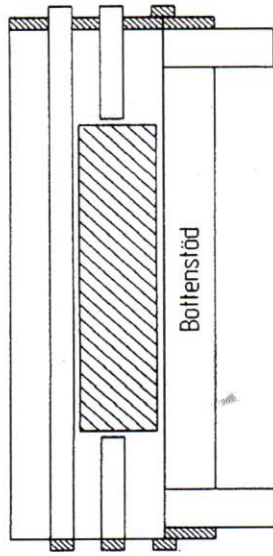

MATERIAL TILL BLOMLÅDAN


- Ben, 4 st 75x75 mm, - längd 500 mm.
- Sarg, 22x100 mm, 14 st - längd 1000 mm
- Täckribba, 22x45 mm, 4 st - längd ca 1045
- + 8 kortare bitar ca 220 mm, 4 st ca 200 mm
- Bottenstöd, 38x100 mm, 3 st - längd ca 960 mm
- Botten, 9 mm plywood

SEKT. A - A

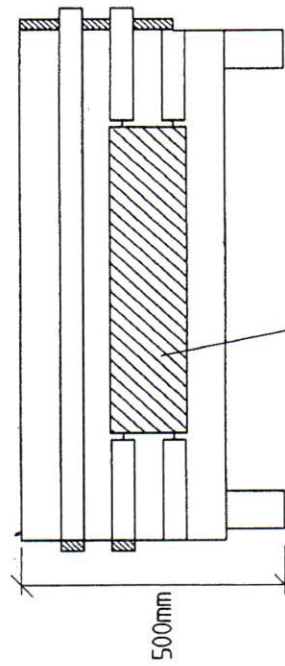

Reflexmaterial 150 x 600 som tillhandahålls av Galu- parkkontoret.
Placeras på lådans 4 sidor

SEKT. C - C

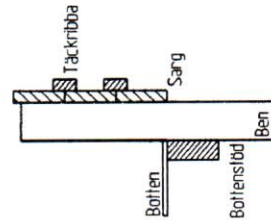

**GRÄSTORPS
KOMMUN**
Tekniska avd.

RITAD AV: KONSTRUERAD AV: GATA/PARK VA-YERK
BZ

BET	ANT	ÄNDRINGEN AVSER	SIGN	DATUM

BLOMLÅDOR
FÖR BÄTTRE TRAFKSÄKERHET
Trafik
Detalj

SKALA 1:10

RITNINGNUMMER
5908501

ANOR BET